

Przedmiar robót Jana Pawła II 7


Lp.	Opis	Obmiar	Jedn.	Cena	Wartość
1	Obsługa geodezyjna	1	kpl		- zł
2	Nawierzchnia z płyt ażurowych gr. 8 cm	390	m2		- zł
3	Podsypka piaskowa o gr. 4 cm	390	m2		- zł
4	Nawierzchnia z kostki betonowej gr. 8 cm, ułożonej na posypce cementowo - piaskowej 1:4 gr. 4 cm	60	m2		- zł
5	Nawierzchnia z kostki betonowej gr. 6 cm, ułożonej na posypce cementowo - piaskowej 1:4 gr. 4 cm	40	m2		- zł
6	Podbudowa z kruszywa niezwiązaneogo 0-3/1,5 mm o gr. 15 cm	490	m2		- zł
7	Podbudowa z gruntu stabilizowanego cementem Rm= 2,5 MPa o gr. 10 cm	450	m2		- zł
8	Wykonanie nasypu pod warstwy konstrukcyjne	50	m3		- zł
9	Koryto pod warstwy konstrukcyjne	260	m3		- zł
10	Wykonanie nawierzchni z kruszywa łamanego 0/3/1,5 gr. 15 cm (Wykorzystanie materiału zebranego z terenu)	210	m2		- zł
11	Ułożenie krawężników betonowych najazdowych 15x22x100 cm na ławie betonowej C12/15 V=0,07m3/mb	116	mb		- zł
12	Ułożenie krawężników betonowych najazdowych 15x30x100 cm na ławie betonowej C12/15 V=0,07m3/mb	120	mb		- zł
13	Plantowanie zieleni wraz z obsianiem trawą	100	m2		- zł
14	Montaż znaków do słupków wraz z zakupem znaków	2	szt.		- zł
15	Ustawienie słupków do znaków	1	szt.		- zł
16	Regulacja wysokościowa studni	6	szt.		- zł
17	Oznakowanie poziome (segregacja miejsc postojowych)	1	kpl		- zł
18	Montaż słupków U12-C	21	szt.		- zł


suma netto	- zł
vat	- zł
brutto	- zł

207, m 3

512/30
Utwardzenie - Jana Pawła II, Chojnice

- ☐ Miejsce parkingowe dla niepełnosprawnych
- ☐ Nawierzchnia z pły azurowych gr. 8cm
- ☐ Nawierzchnia z kostki bet. gr. 8cm - wjazd, droga
- ☐ Nawierzchnia z kruszywa łamanego
- ☐ Projektowany szlaban
- ☐ Zakres wykonany
- ☐ Nawierzchnia z kostki bet. gr. 8cm fazowana - chodnik
- ☐ Tereny zielone
- ☐ Projektowany krawężnik bet. 15x30cm "wysoki"
- ☐ Projektowany krawężnik bet. 15x30cm "niski"
- ☐ Projektowane obrzeże 8x30cm
- ☐ Projektowany opornik
- ☐ Projektowany słupek U-12C

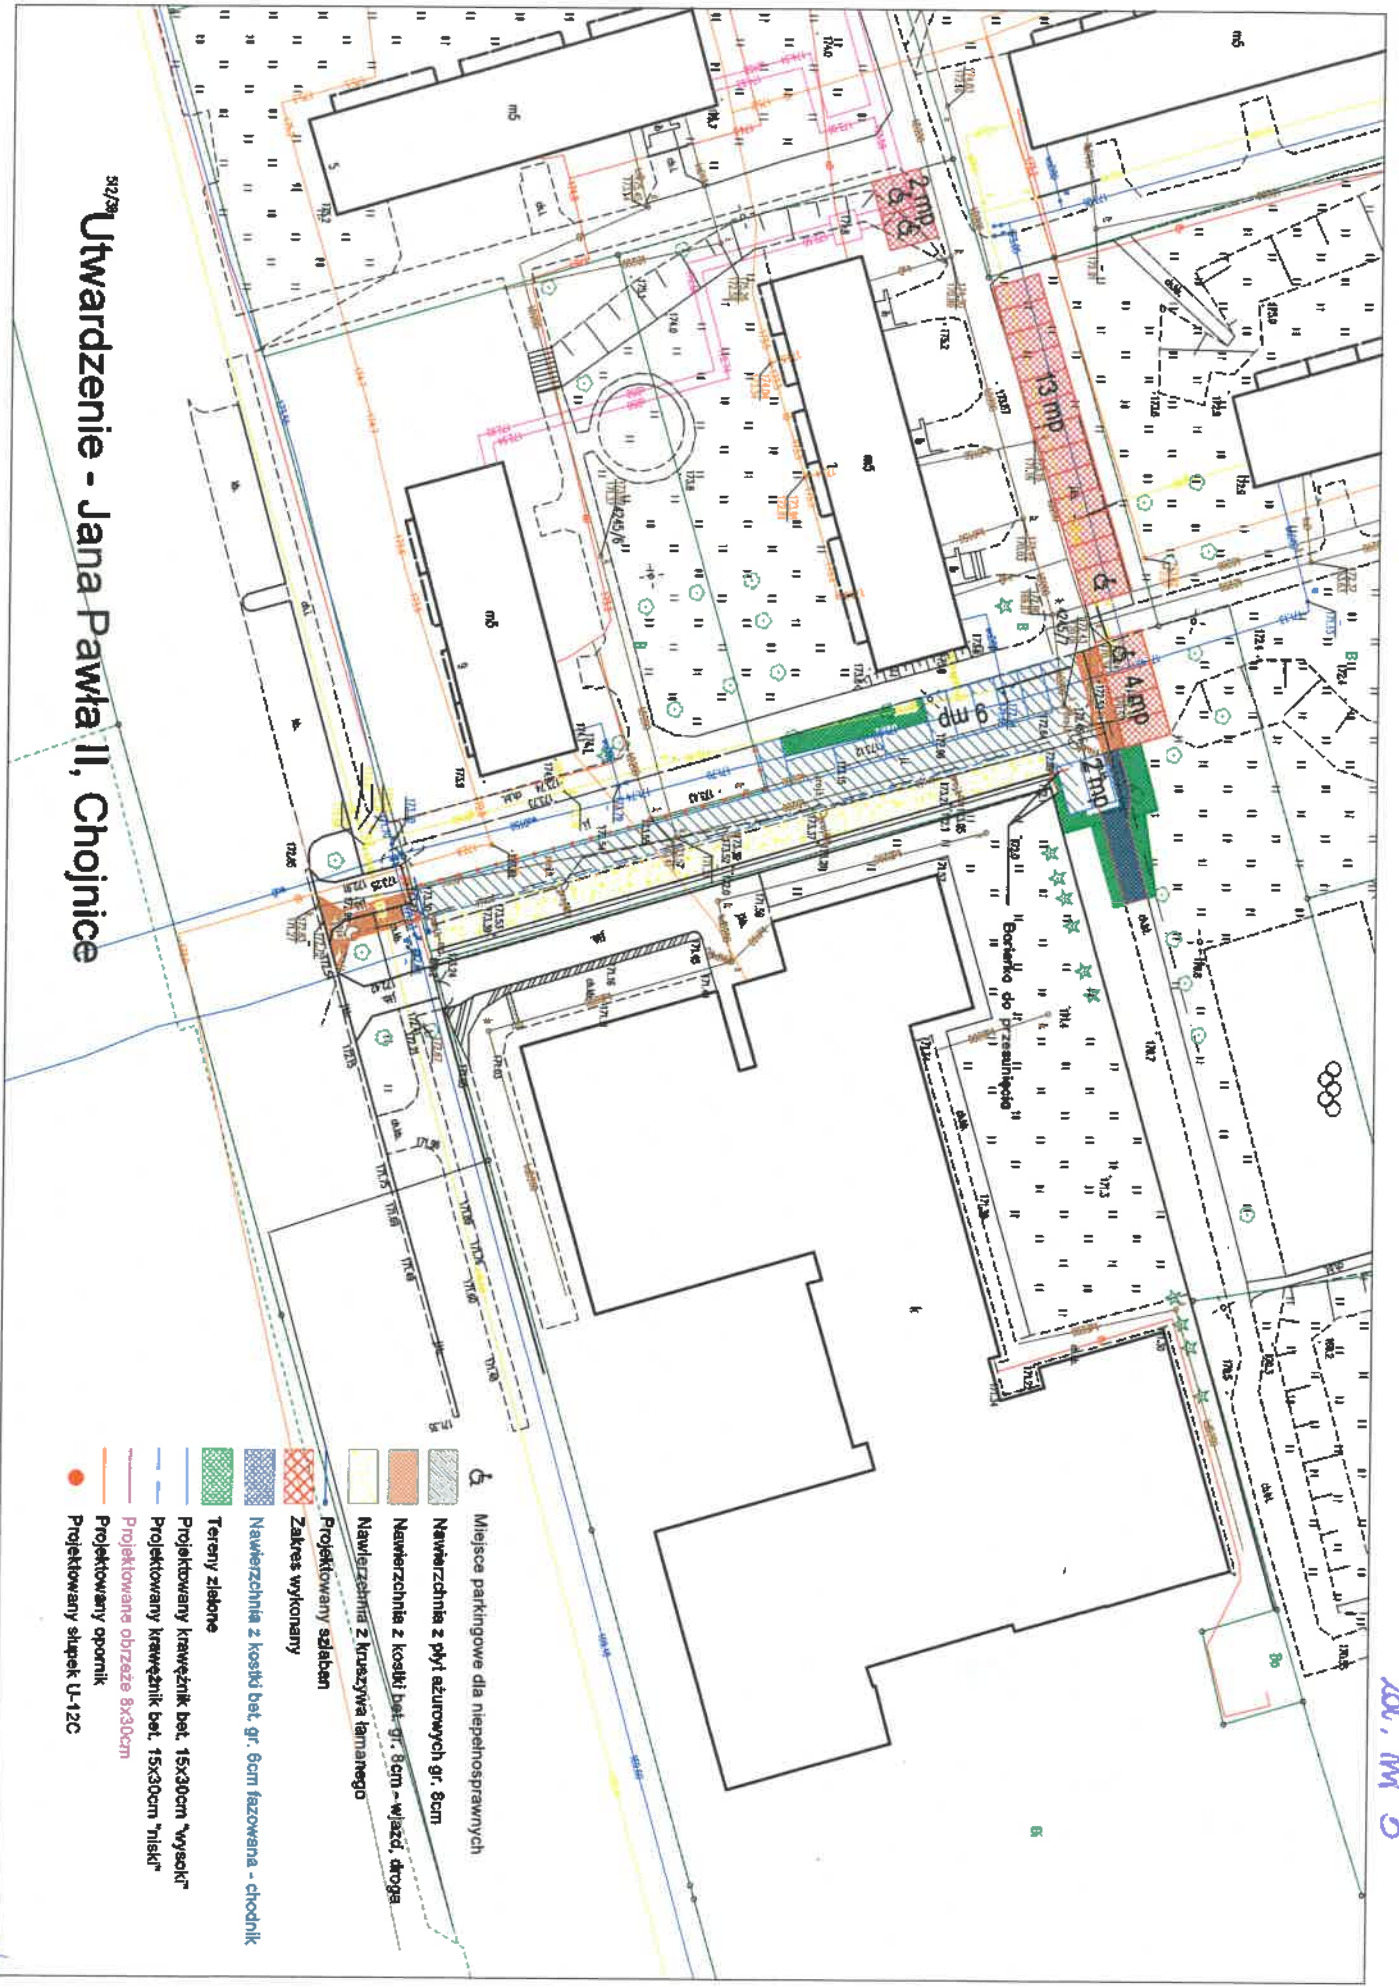

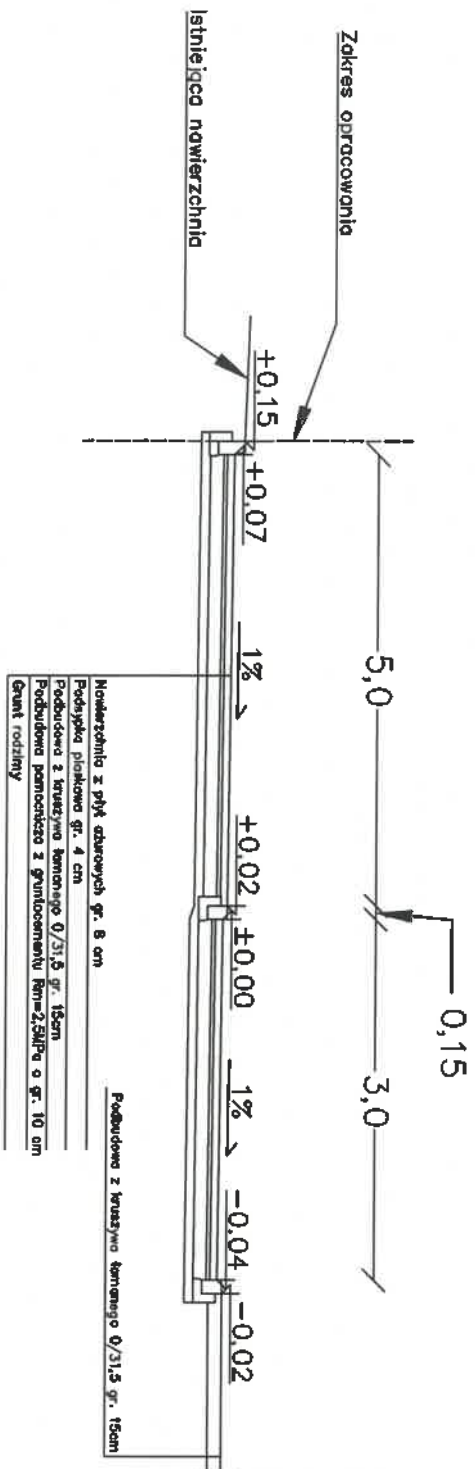

Q. M